


Срок действия паспорта  
до "11" марта 2022 г.


(пометка или гриф)  
Экз. N 1

УТВЕРЖДАЮ

Директор  
ГКУ «СРЦН № 2 города  
Каменска-Уральского»  
  
Е.А.Парамонова  
«01» февраля 2022 г.

СОГЛАСОВАНО

Начальник отдела УФСБ России  
по Свердловской области  
в г. Каменске-Уральском

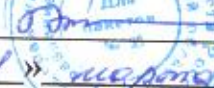  
И.В. Коткин  
«11» марта 2022 г.

СОГЛАСОВАНО

Начальник Каменск-  
Уральского ОВО - филиала  
ФГКУ «УВО ВНГ России по  
Свердловской области»

  
М.Г. Ляхов  
«01» февраля 2022 г.

### ПАСПОРТ БЕЗОПАСНОСТИ

Государственного казенного учреждения социального обслуживания  
Свердловской области «Социально-реабилитационный центр для  
несовершеннолетних № 2 города Каменска-Уральского»  
(наименование объекта (территории))

г. Каменск-Уральский  
2022 год

## **I. Общие сведения об объекте (территории)**

Государственное казенное учреждение социального обслуживания Свердловской области «Социально-реабилитационный центр для несовершеннолетних № 2 города Каменска-Уральского».

ГКУ «СРЦН №2 города Каменска - Уральского».

(полное и сокращенное наименование органа (организации), являющегося правообладателем объекта (территории))

623414, Свердловская область, г. Каменск-Уральский, ул. Лермонтова, д. 2-Б, Телефон, факс (3439)351-950; эл. почта: kudd1@rambler.ru  
(адрес объекта (территории), телефон, факс, электронная почта)

Предоставление социального обслуживания несовершеннолетним в возрасте от 3 до 18 лет, в том числе детям сиротам и детям, оставшимся без попечения родителей, и детям-инвалидам.

(основной вид деятельности)

Вторая

(категория объекта (территории))

Директор Парамонова Е.А. тел. 8(3439)351-950, моб. тел89049829604 kudd1@rambler.ru, факс 8(3439)385-145.

(ф.и.о. должностного лица, осуществляющего непосредственное руководство деятельностью работников на объекте (территории), служебный и мобильный телефоны, факс)

Заместитель директора Кузнецова Н.Н. тел. 8(3439)351-950, моб. тел89226018473, kudd1@rambler.ru, факс 8(3439)385-145.

(ф.и.о. должностного лица, ответственного за обеспечение антитеррористической защищенности объекта (территории), служебный и мобильный телефоны)

7383м<sup>2</sup>, периметр территории – 355,5м

(общая площадь объекта (территории), кв. метров, протяженность периметра, метров)

## **II. Общие сведения о работниках объекта (территории) и (или) об арендаторах объекта (территории)**

1. Численность работников объекта (территории) Сотрудников -43(по штату), воспитанников – 32,( работающих в дневное время – 18 человек, в ночь – 4 человека)  
(человек)

2. Режим работы объекта (территории)

Круглосуточно. с 07.00до19.00-вахтеры, с19.00 до 07.00 сторожа., повара и воспитатели – с 07.00 до 21.00, с 08.00до16.30- администрация, бухгалтерия, прачка, мл. воспитатели, дворник, водитель, усп, максимальная численность  
(продолжительность, пачало (окончание) рабочего дня, максимальная численность работающих на объекте (территории) в дневное и ночное время, в том числе на его элементах, человек).

3. Сведения об арендаторах арендаторы отсутствуют  
(численность, человек, срок аренды, вид деятельности)

### III. Сведения о потенциально опасных участках и (или) критических элементах объекта (территории)

1. Перечень потенциально опасных участков объекта (территории) (при наличии)

N п/п	Наименование	Количество работающих, человек	Общая площадь, кв. метров	Характер террористической угрозы	Характер возможных последствий
	Нет				

2. Перечень критических элементов объекта (территории) (при наличии)

п/п	Наименование	Количество Работавших человек	Общая площадь, кв. метров	Характер террористической угрозы	Характер возможных последствий
	Индивидуальный Тепловой Пункт (ИТП).	1	4	Применения взрывчатых веществ	Прорыв системы отопления, в результате чего возможно поражение рабочего персонала и посетителей горячей водой. Прекращение работы системы отопления.
	Электроцитовая ТП-57(10/0,4кВ)		12	Возникновение пожара в случае совершения террористического акта (поджог, взрыв)	Короткое замыкание, приводящее к возгоранию. Поражение работающего персонала и посетителей электрическим током. Прекращение электроснабжения

3. Возможные места и способы проникновения террористов на объект (территорию): Центральные и хозяйственные ворота, через оконные проемы здания, входные двери.

4. Наиболее вероятные средства поражения, которые могут применить террористы при совершении террористического акта: (взрывные устройства, огнестрельное оружие, радиоактивные, отравляющие и другие опасные вещества).

### IV. Возможные последствия совершения террористического акта на

### объекте(территории)

1. Человеческие жертвы в случае захват заложников: от 1 до 50 человек.
2. В случае применения взрывчатых веществ может произойти полное или частичное разрушение здания.
3. В случае поджога материальный ущерб, возможно людские потери.
4. В случае вывода из строя или несанкционированное вмешательство в работу, систем электро-, теплоснабжения, водообеспечения и других коммуникаций повлечет остановку деятельности учреждения.

### V. Оценка социально-экономических последствий совершения террористического акта на объекте (территории)

N п/п	Возможные людские потери(человек)	Возможные нарушения инфраструктуры	Возможный экономический ущерб, млн. рублей
1.	Захват Заложников. От 1 до 50	Людские потери	
2.	Применения взрывчатых веществ. От 1 до 30	Полное или частичное разрушению здания, в зависимости от количества взрывчатого вещества. Возможно: - обрушение перекрытия над местом взрыва; -обрушение не капитальных стен и перегородок.	2661246,81руб. ( балансовая стоимость здания)

### VI. Силы и средства, привлекаемые для обеспечения антитеррористической защищенности объекта (территории)

1. Силы, привлекаемые для обеспечения антитеррористической защищенности объекта (территории):  
Вахтеры с 07.00ч. до 19.00ч., сторожа с 19.00ч. до 07.00ч.

2. Средства, привлекаемые для обеспечения антитеррористической защищенности объекта (территории):

5

-пожарная сигнализация ОКО с выходом в 63 ОФПС по Свердловской области, прямая телефонная связь на каждом этаже;

- система видеонаблюдения (количество камер 16 шт.: 5 шт. установлены по периметру здания, 5 шт. на лестничных маршах, 5 шт. в коридорах, в 1 шт. фойе где осуществляется мониторинг, срок хранения информации 30 суток)

- наличие тревожной кнопки вызова ГБР с выходом в Каменск-Уральское ОВО - филиал ФГКУ «УВО ВНГ России по Свердловской области»

- Входные двери оборудованы домофоном.

## **VII. Меры по инженерно-технической, физической защите и пожарной безопасности объекта (территории)**

1. Меры по инженерно-технической защите объекта (территории):

- территория объекта имеет сплошное металлическое ограждение высотой 2 метра и с запада и востока частично бетонные блоки, въездные ворота и запасные ворота закрыты на замок, ключи находятся на посту охраны;

- по периметру ограждения и над входами в здание имеется 3 точки освещения, что позволяет наблюдать за территорией объекта в темное время суток;

- внутри здания на каждом этаже имеется дежурное (аварийное) освещение;

- внутри здания и на прилегающей территории установлено 16 камер видеонаблюдения. Все камеры выведены на пост охраны, поступающая видеoinформация круглосуточно отслеживается.

- КТС с выходом на ПЦО Каменск-Уральского ОВО-филиала ФГКУ УВО ВНГ по Свердловской области (договор № 352 от 01.01.2022.) ул. Кадочникова 9, тел. 8(3439)322-222: время прибытия при вызове составляет от 3 до 5 минут.

(характеристика и состояние ограждения, охранного освещения, охранной сигнализации)

2. Меры по физической защите объекта (территории):

- Лицензированной физической охраны не имеется, функции возложены на сторожа-2 чел., вахтеры -2 чел.

3. Меры по пожарной безопасности объекта (территории)

- сигнализация ОКО с выходом в 63 ОФПС, прямая телефонная связь на каждом этаже;

- помещений с наличием химических, горючих, легковоспламеняющихся веществ, газовых баллонов, а также прочих сосудов, работающих под давлением, в здании и на территории объекта нет;

- пожарная нагрузка в здании составляет – мебель, офисная техника, бумага ( $\approx 20-50$  кг/м<sup>2</sup>);

- здание оборудовано охранно-пожарной сигнализацией ОКО (помещения здания оборудованы дымовыми пожарными датчиками и ручными пожарными извещателями с выходом на АПС);

- на территории объекта наружное противопожарное водоснабжение представлено 1 пожарным гидрантом, расположенным на заднем дворе здания (на каждом этаже здания имеется по три пожарных гидранта).

(характеристика мер по пожарной безопасности)

**VIII. Выводы и рекомендации**

Вывод: антитеррористическая безопасность обеспечивается в полном объеме, дополнительных мер не требуется.

**IX. Дополнительная информация с учетом особенностей объекта (территории)**

Нет.

Приложения: 1. План (схема) объекта (территории) с обозначением потенциально опасных участков и критических элементов объекта (территории).

2. План (схема) охраны объекта (территории) с указанием контрольно-пропускных пунктов, постов охраны, инженерно-технических средств охраны.

3. Акт обследования и категорирования объекта (территории).

Составлен "\_\_\_" \_\_\_\_\_ 20\_\_ г.

Директор Парамонова Елена Александровна  
(должностное лицо, осуществляющее непосредственное руководство деятельностью работников на объекте (территории))

  
\_\_\_\_\_  
(подпись)

Парамонова Е.А  
(ф.и.о.)







Актуализирован "\_\_\_" \_\_\_\_\_ 20\_\_ г.

Причина актуализации

\_\_\_\_\_




План (схема) объекта (территории)  
с обозначением потенциально опасных участков  
и критических элементов объекта(территории),  
с указанием контрольно-пропускных пунктов,  
постов охраны, инженерно-технических средств охраны.

	Помещения для сторожей и вахтеров (физическая охрана объекта)
	Расположение камер
	Расположение системы контроля допуска посетителей (домофон)
	Расположение кнопки тревожной сигнализации (КТС)
	Расположение пункта видеонаблюдения
	Сектор обзора


Штатное № 10.00

Штатное №

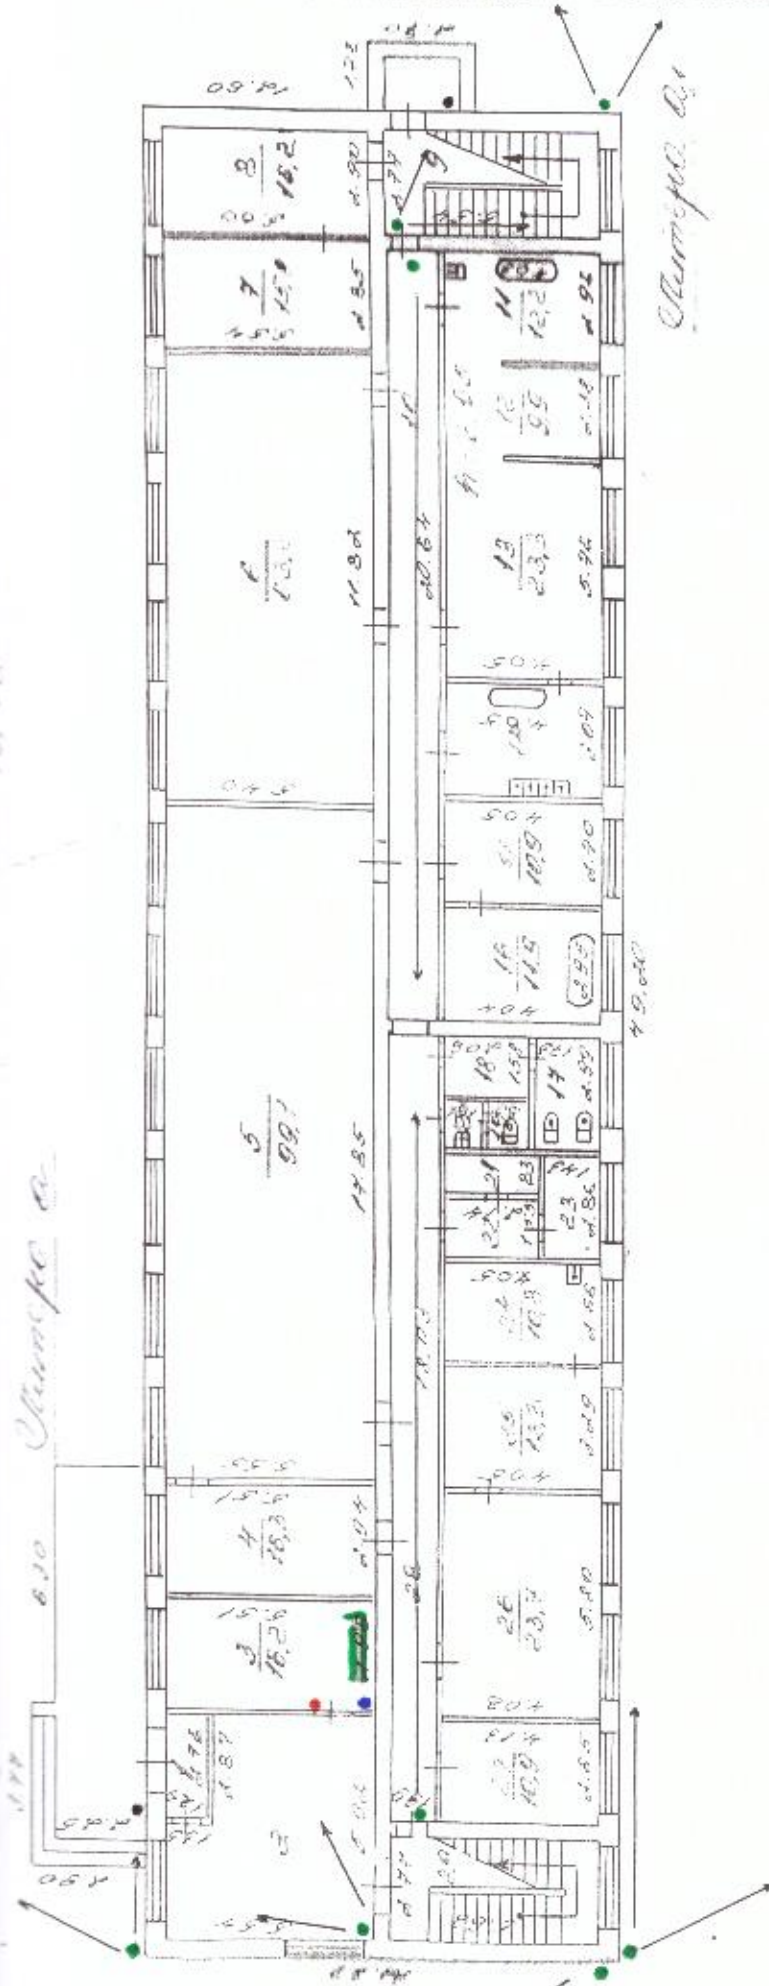


Штатное №

Лист 1	Филиал СОГУП «Областной Центр недвижимости» «Каменск-Уральское БТИ и РИ»
Лист № 1	План 1 этажа на строение «Итера А» расположенное в г. Каменск-Уральском по ул. Лермонтова № 25 Красногорский район
Дата	Исполнитель: фамилия И.О. Подпись
23.01.2007г.	Техник: Суставова Г.Ю. <i>Суставова</i>
	Рук. группы: Симова Г.Г.

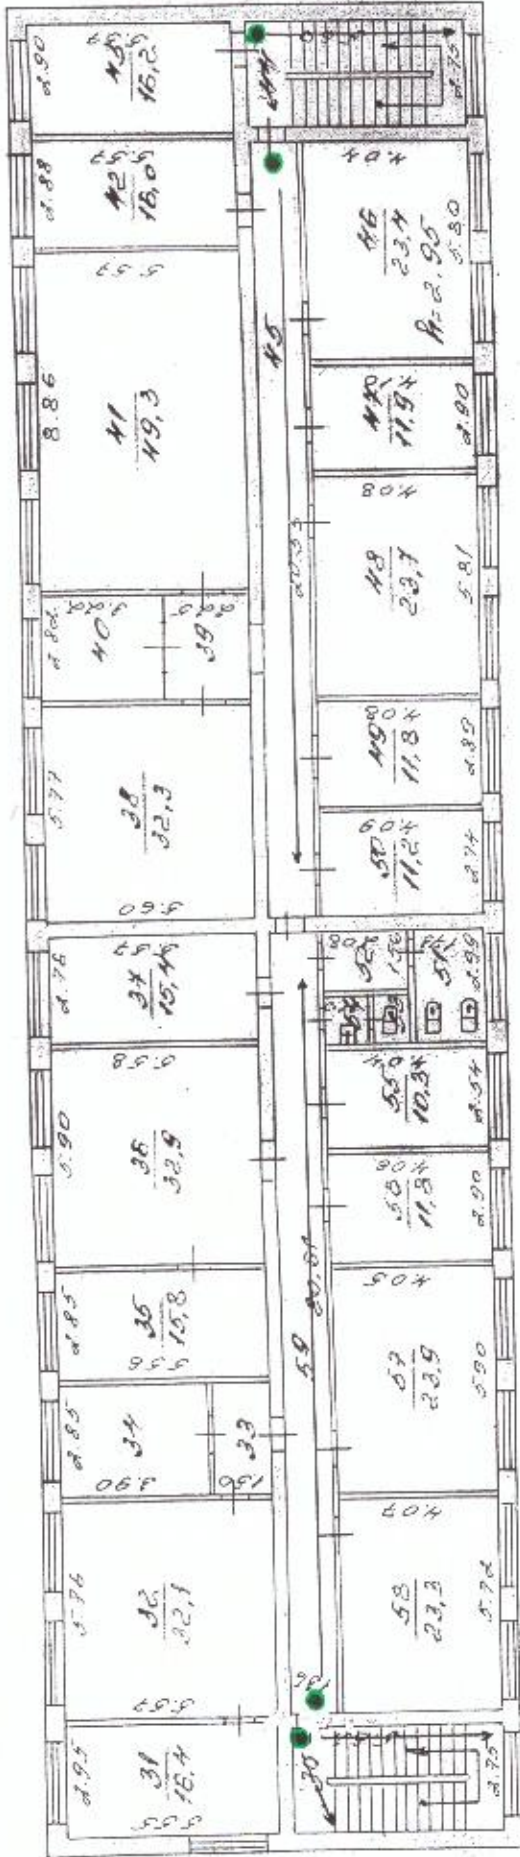

Лист 1	Филиал СОГУП «Областной Центр недвижимости» - «Каменск-Уральское БТИ и РИ»	М 1:200	Подпись
Лист № 2	План 2 этажа на строение Литера А расположенного в г. Каменске - Уральском по ул. Дармонтава № 2 Б Красногорский район		
Дата	Исполнитель	Выполнил И.О.	Подпись
24.01.2017г.	Техник	Составил Г.Ю.	Составил Г.Ю.
	Рук. группы	Составил Г.И.	Составил Г.И.

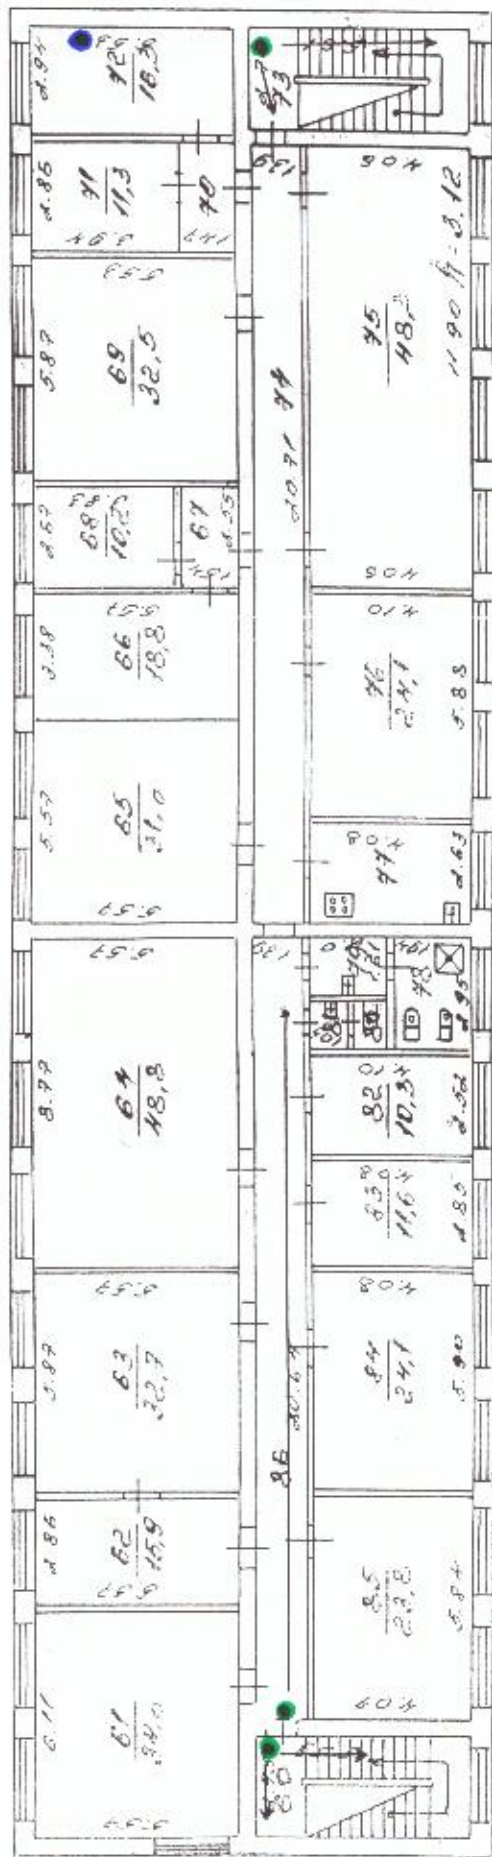

Лист 1	Филиал СОГУП «Областной Центр недвижимости» «Каменск-Уральское БТИ и РН»	М 1:200
Лист №3	План 3 этажа на строение Литера А расположенного в г. Каменске - Уральском по ул. Дармونتова № 26 Красногорский район	
Дата	Исполнитель	Подпись
24.01.2007г.	Техник	Суставова Г.Ю.
24.01.2007г.	Рук. группы	Симова Т.Г.